


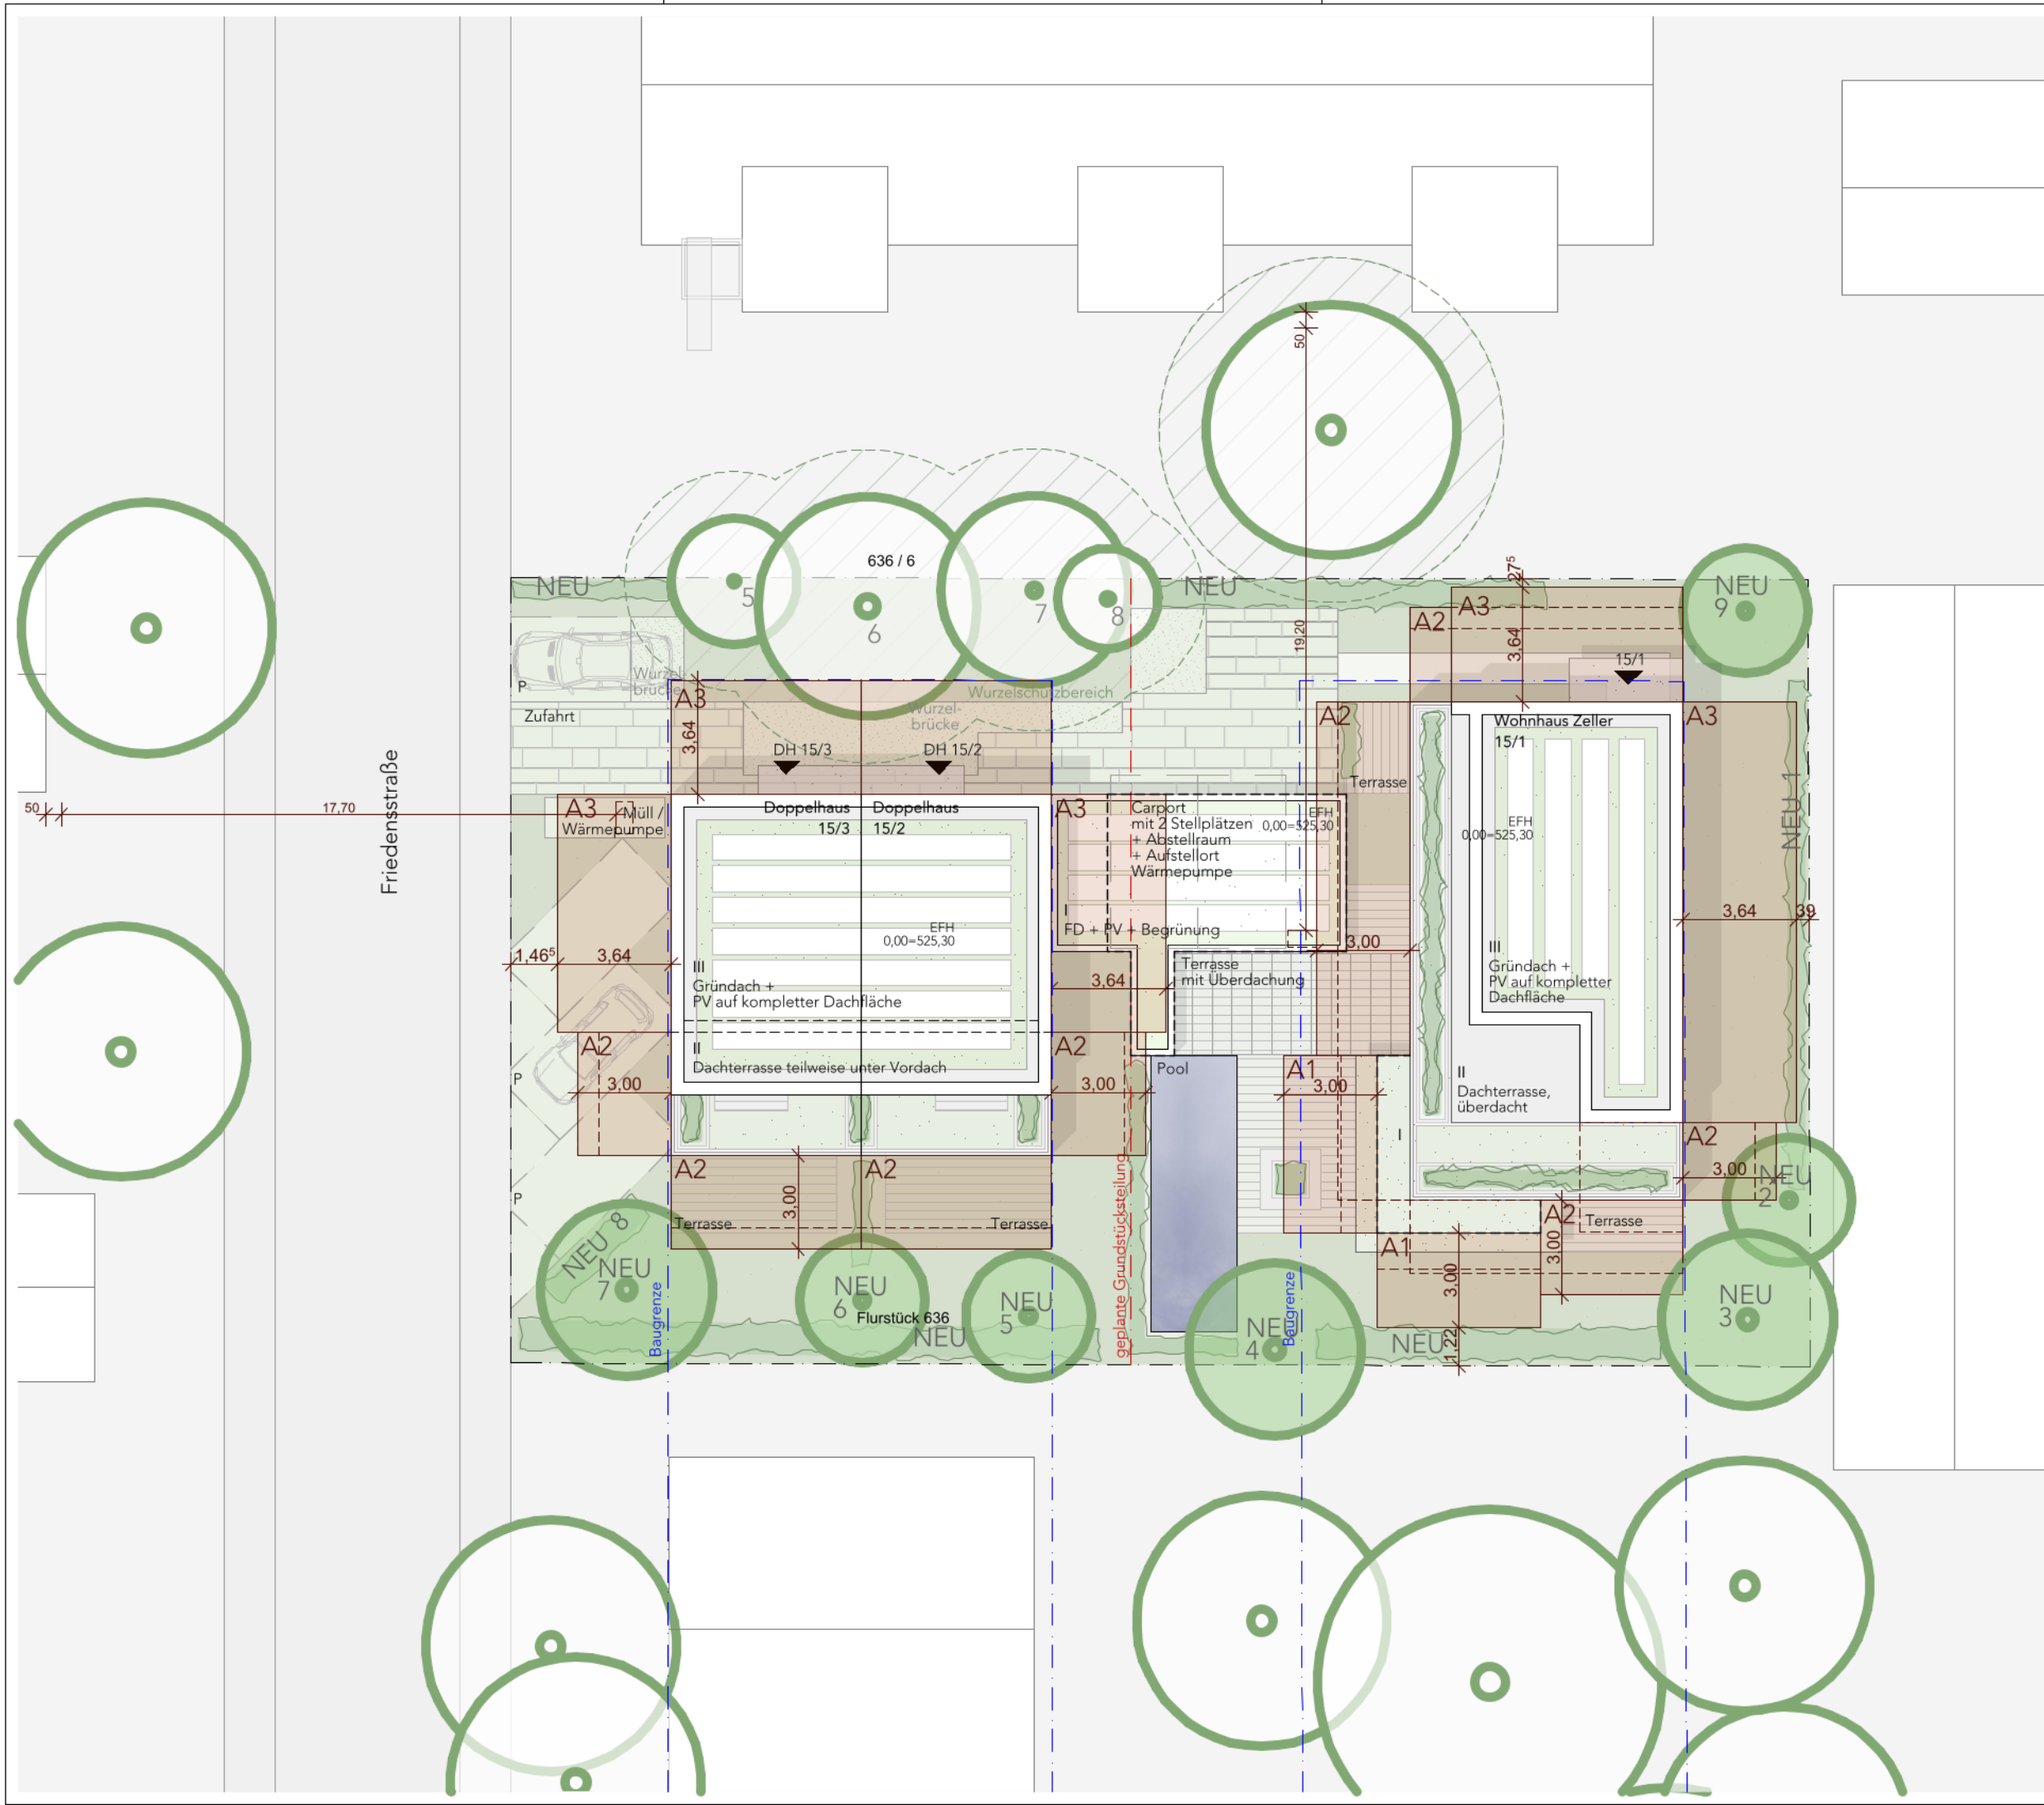

ABSTANDSFLÄCHEN				
	Wandhöhe	Faktor	Abstandsfläche	
A1	2,80 m	0,4	1,12 m	3,00 m
A2	5,60 m	0,4	2,24 m	3,00 m
A3	9,10 m	0,4	3,48 m	3,64 m

- LEGENDE
- BÄUME BESTAND (erhalten)
 - BÄUME NEU

Baum 14 → neu 9 12.02.26
Maße OK-Brüstung 10.12.25

Änderungsantrag zum
Baugesuch AZ: 4.1-0695/24/V

Neubau Einfamilienhaus,
Neubau Doppelhaus

Friedensstraße 15, 85622 Feldkirchen

1:200

Lageplan 18.11.2025

Abstandsflächen 120



Schwille+ Architektenpartnerschaft mbB
Aispachstraße 2a, 72764 Reutlingen
Tel. 07121 203 869 0
mail mail@schwille-architekten.de