


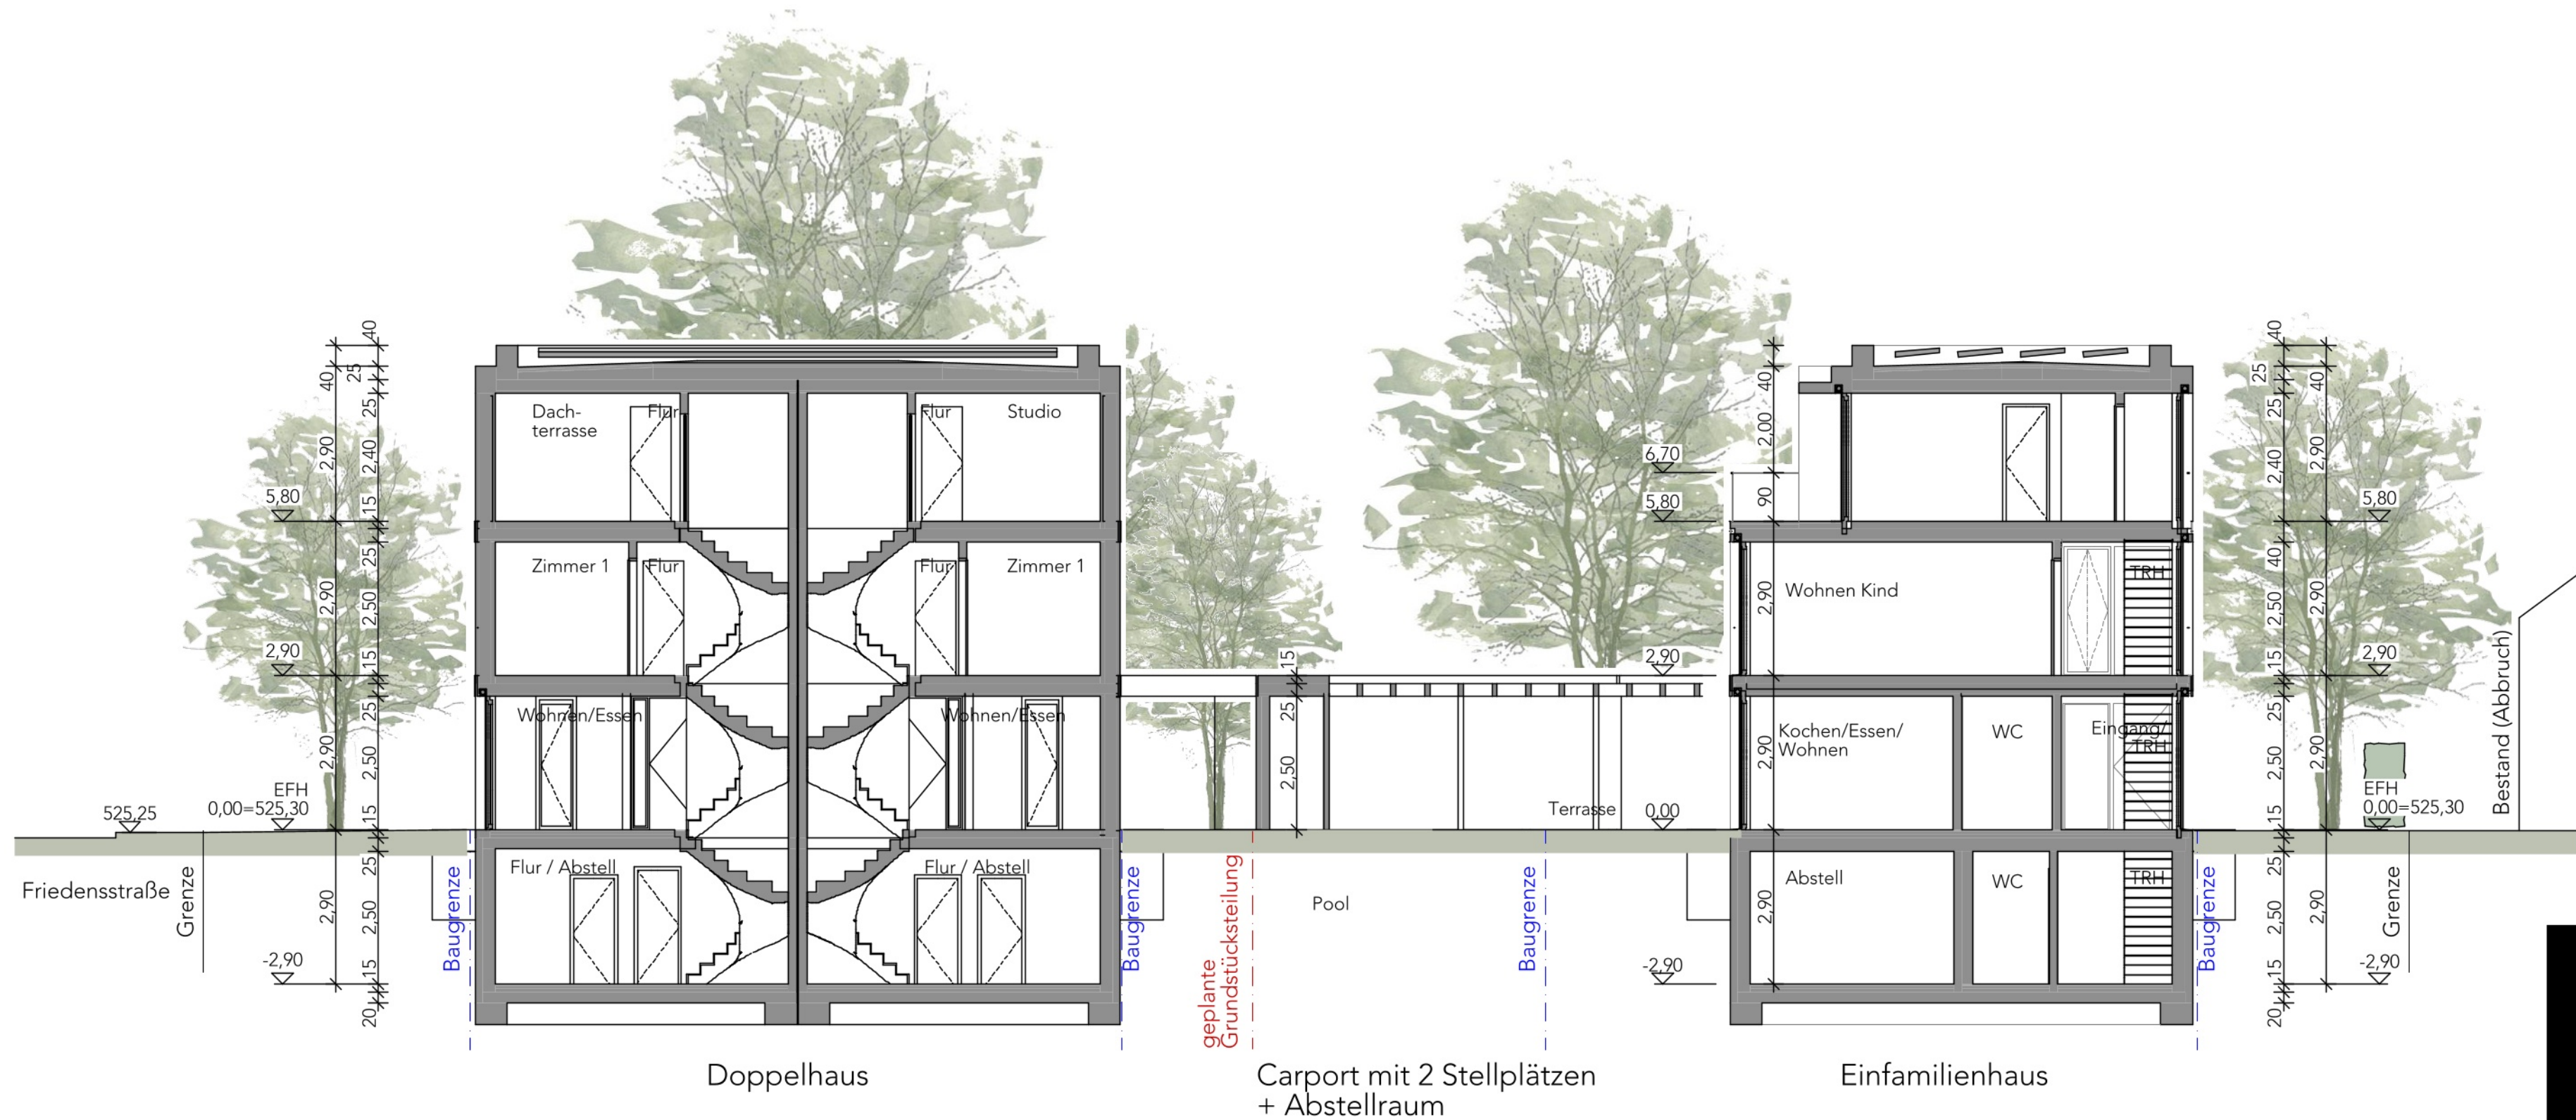

Maße OK-Brüstung ergänzt
10.12.2025

Änderungsantrag zum
Baugesuch AZ: 4.1-0695/24/V

Neubau Einfamilienhaus,
Neubau Doppelhaus

Friedensstraße 15, 85622 Feldkirchen

1:100

18.11.2025

Schnitt 1-1 . EFH + DH 700

Schwille + Architektenpartnerschaft mbB
Aispachstraße 2a, 72764 Reutlingen
Tel. 07121 203 869 0
mail mail@schwille-architekten.de