



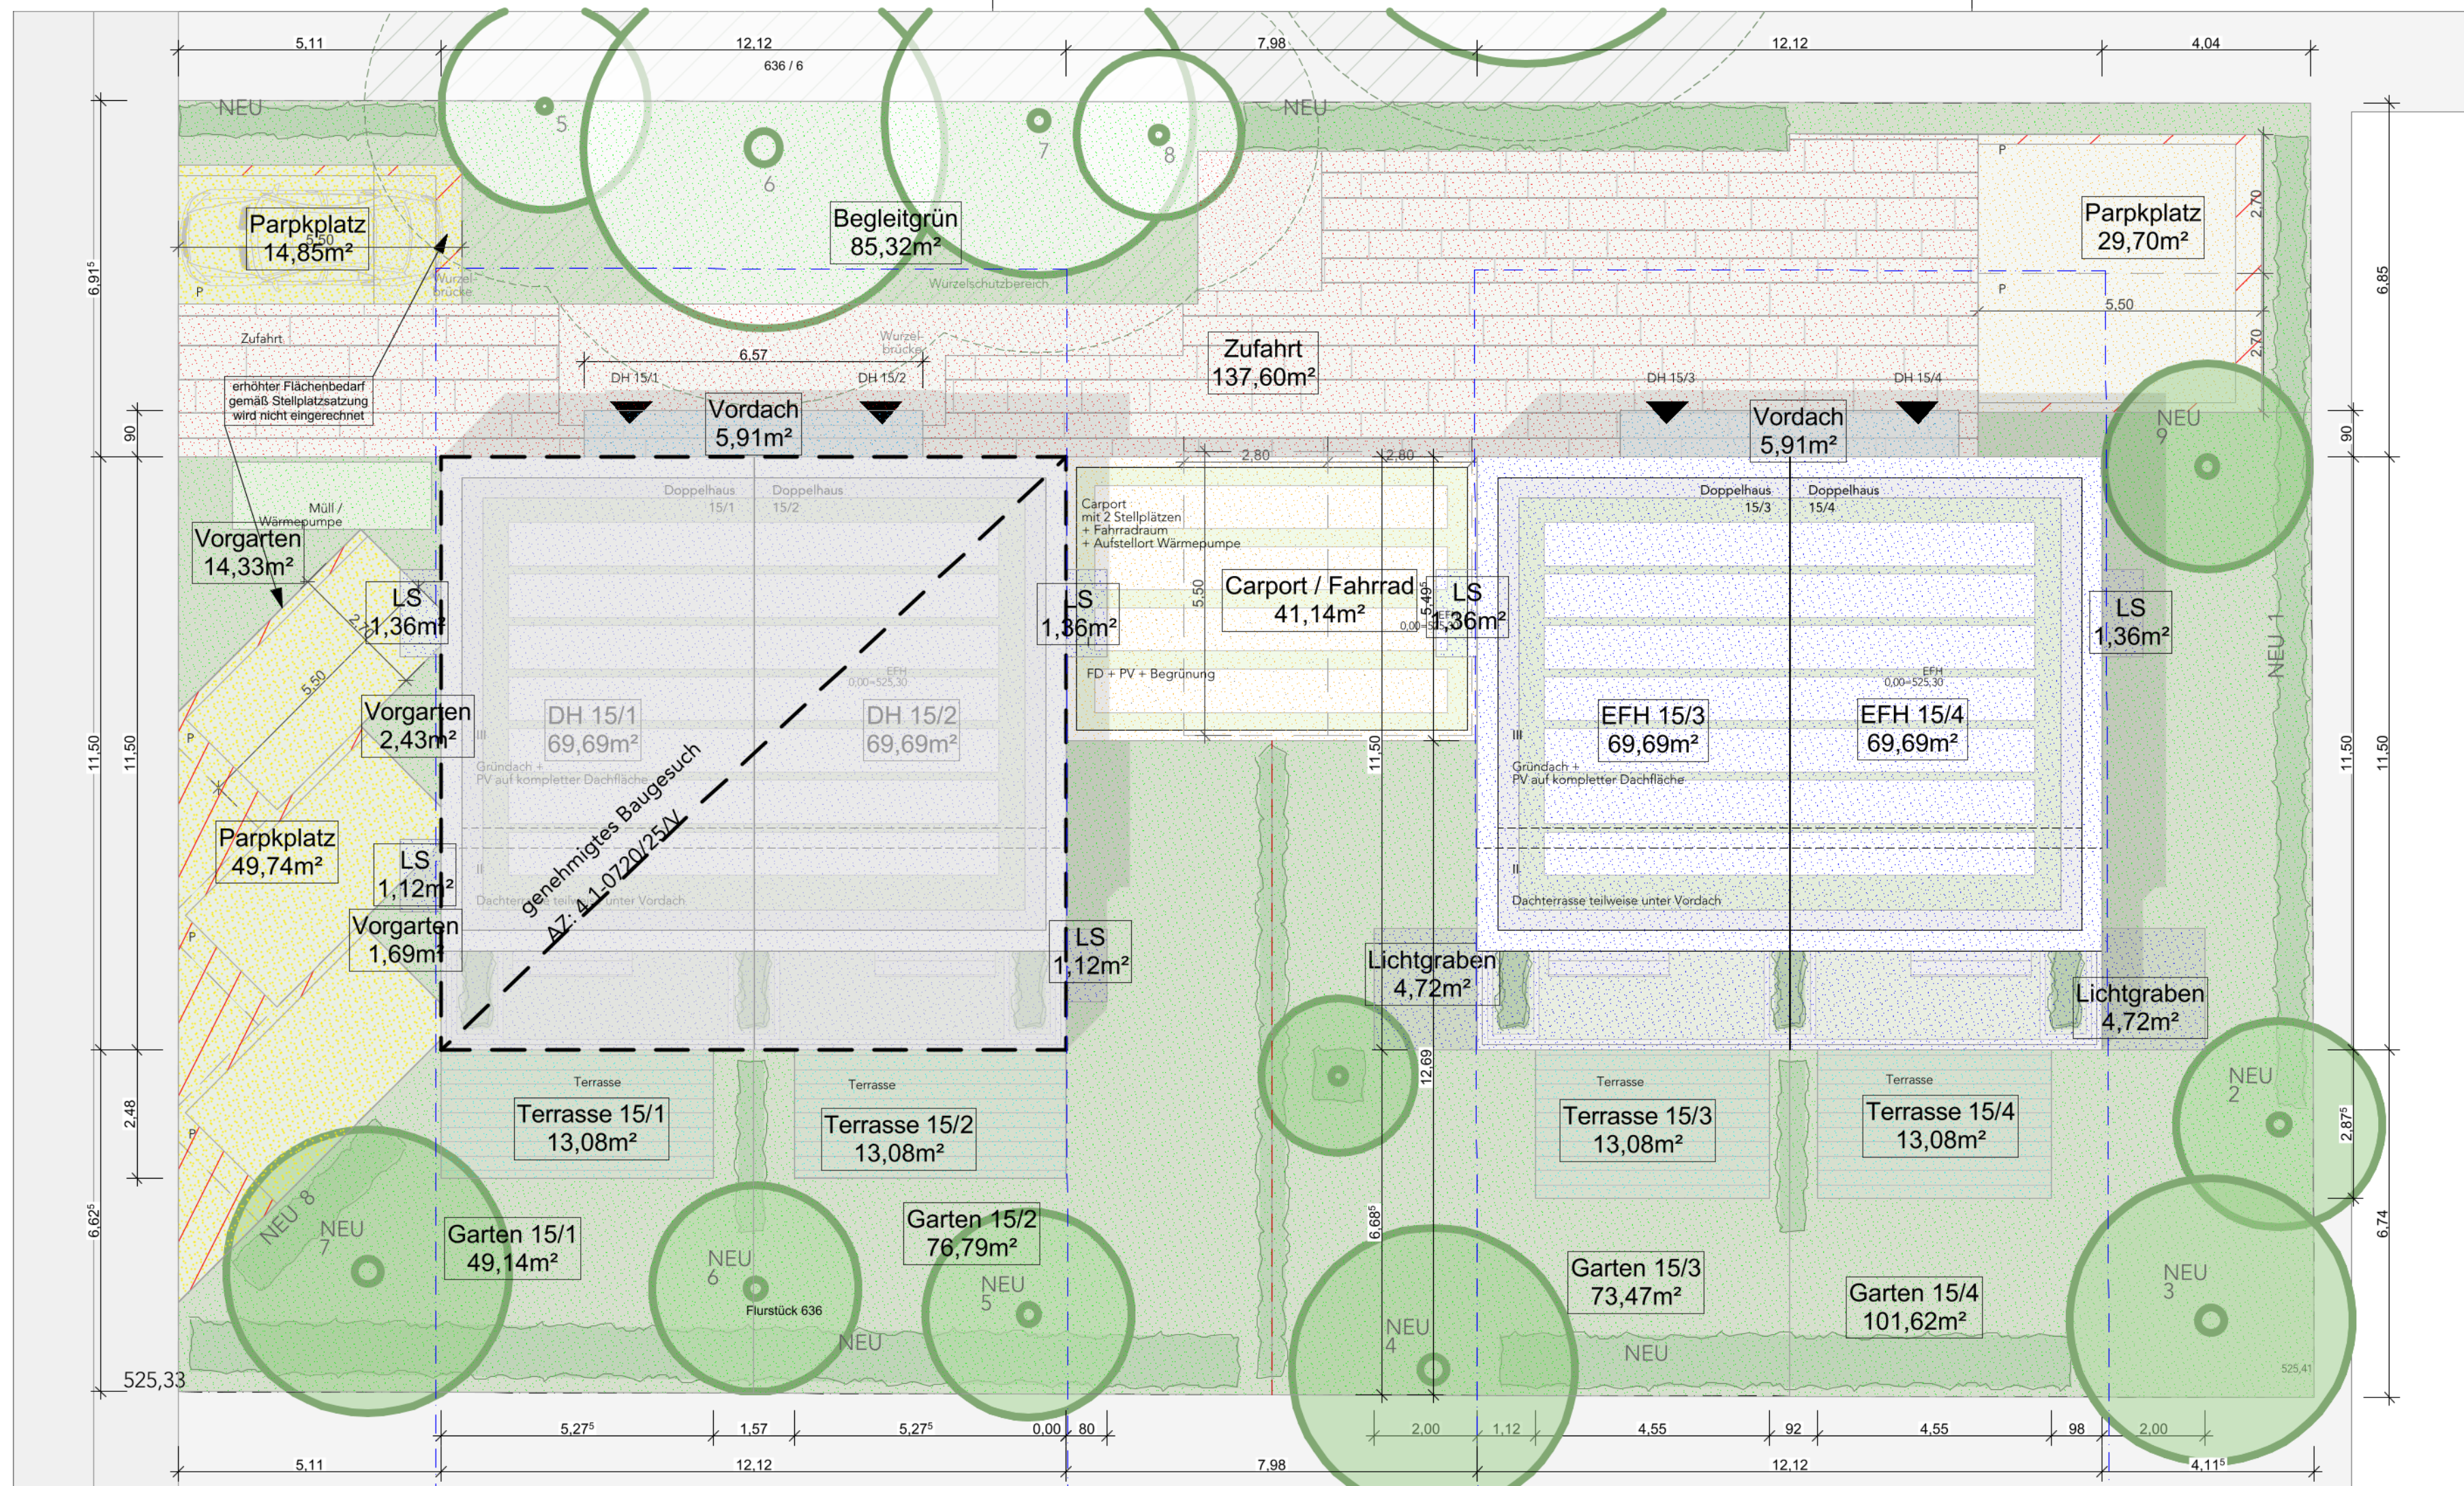

- LEGENDE
- BÄUME BESTAND (erhalten)
 - BÄUME NEU

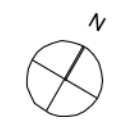

Baugesuch

Neubau Doppelhaus

Friedensstraße 15, 85622 Feldkirchen

1:100

18.11.2025

Lageplan Grundflächen 130

Schwille+ Architektenpartnerschaft mbB
Aispachstraße 2a, 72764 Reutlingen
Tel. 07121 203 869 0
mail mail@schwille-architekten.de